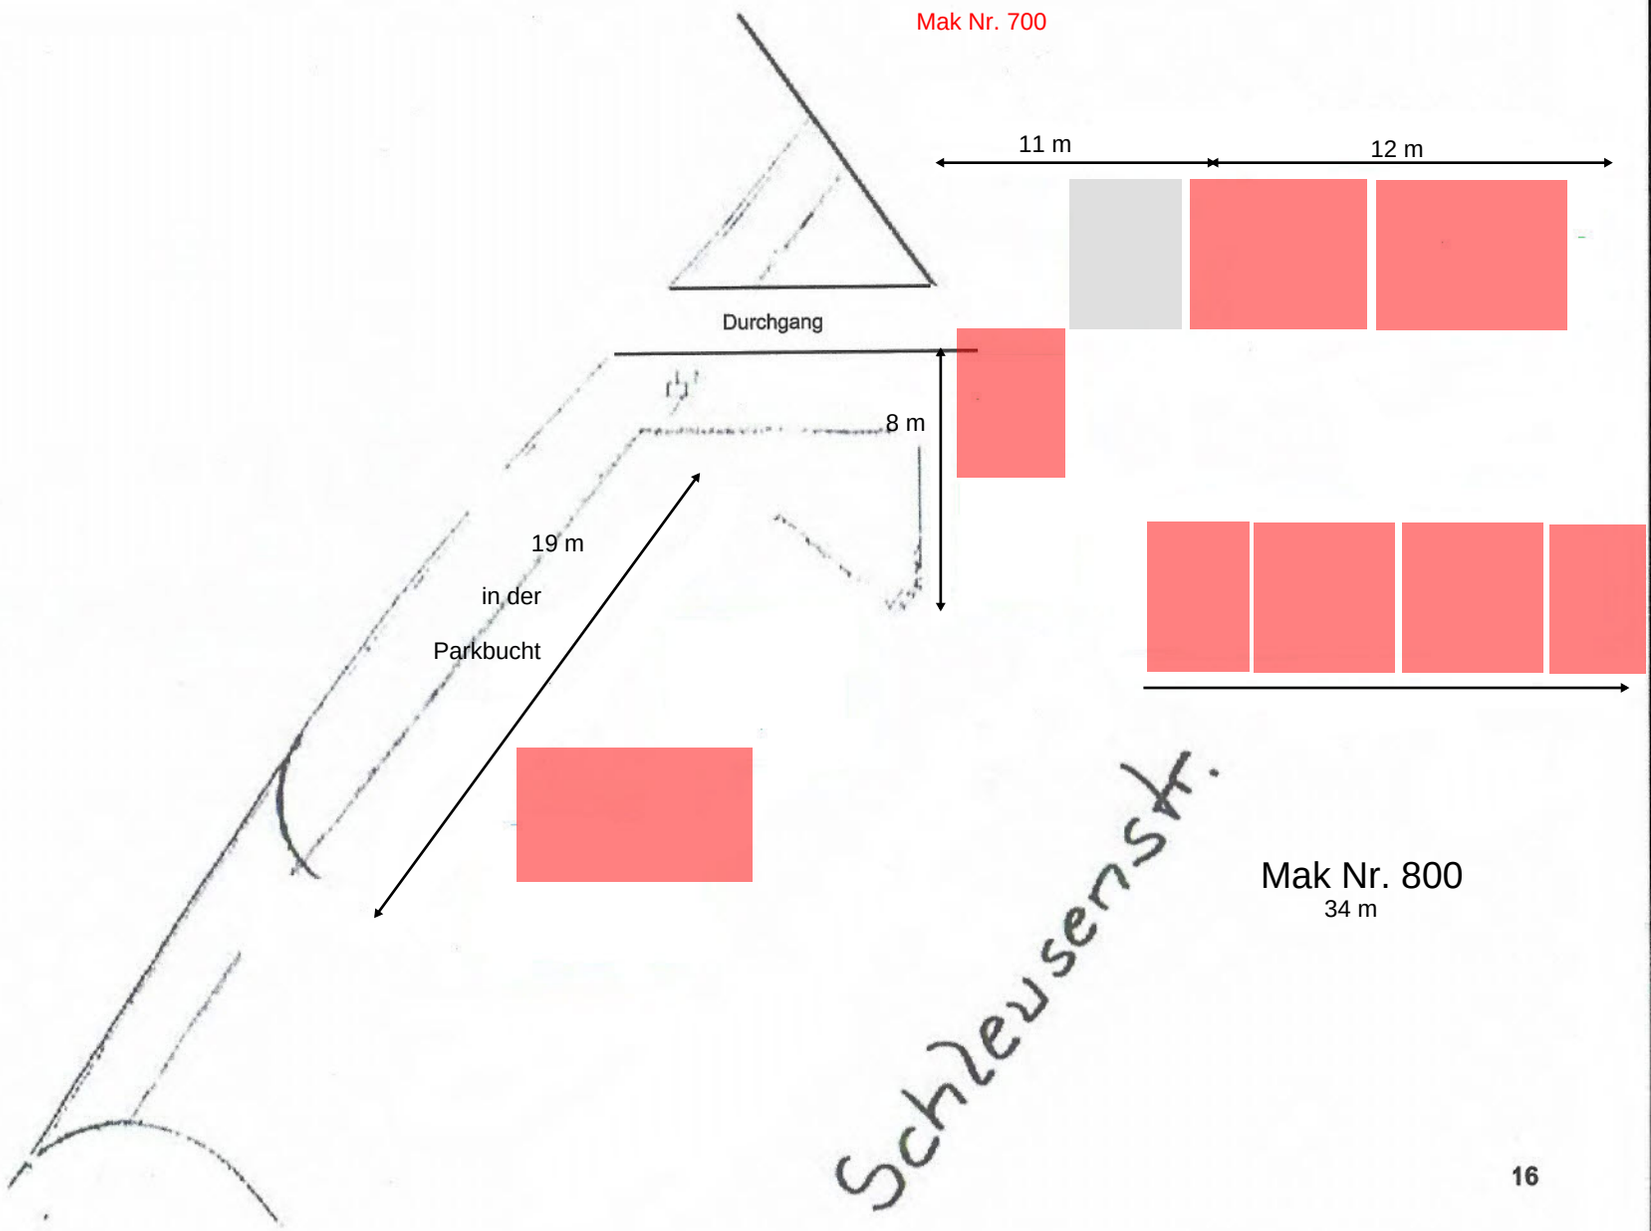
Mak Nr. 700
11 m
12 m
Durchgang
8 m
19 m
in der
Parkbucht
Schleusenstr.
Mak Nr. 800
34 m